


ΕΦΗΜΕΡΙΣ ΤΗΣ ΚΥΒΕΡΝΗΣΕΩΣ

ΤΗΣ ΕΛΛΗΝΙΚΗΣ ΔΗΜΟΚΡΑΤΙΑΣ

ΤΕΥΧΟΣ ΤΕΤΑΡΤΟ **Αρ. Φύλλου 454**

3 Μαΐου 2005

ΑΠΟΦΑΣΕΙΣ

Αριθ. 484

Καθορισμός για πρώτη φορά των ορίων Αιγιαλού - Παραλίας και Παλαιού Αιγιαλού στην θέση ΠΕΤΡΙΣΙΑ και συγκεκριμένα εντός Λιμνοθάλασσα «ΒΑΘΥ» του Δήμου Πρέβεζας Νομού Πρέβεζας.

Ο ΓΕΝΙΚΟΣ ΓΡΑΜΜΑΤΕΑΣ ΠΕΡΙΦΕΡΕΙΑΣ ΗΠΕΙΡΟΥ

Έχοντας υπόψη:

1. Τις διατάξεις του Ν. 2971/2001 (ΦΕΚ 285 τ.Α΄/19.12.2001) «Περί αιγιαλού και παραλίας».

2. Τις διατάξεις του Ν.Δ. 439/1970 «περί συμπληρώσεως των διατάξεων περί αιγιαλού».

3. Τις διατάξεις του Ν. 3200/1955 «περί διοικητικής αποκεντρώσεως» όπως αυτές τροποποιήθηκαν και ισχύουν σήμερα με τα Ν.Δ. 532/1970, Β.Δ. 704/1970, Β.Δ. 705/1970, Β.Δ. 192/1972, Π.Δ. 71/1984, Π.Δ. 347/1986, Ν. 2026/1992 καιΠ.Δ. 97/1993.

4. Τις διατάξεις του άρθρου 19 παραγρ. 5 Ν. 2344/1995, του άρθρου 52 παρ. 6 Ν. 2218/1994, του άρθρου 4 παρ. 7 του Ν. 2240/1994, δυνάμει των οποίων αρμοδιότητες του Υπουργείου Οικονομικών που είχαν μεταβιβασθεί στους Νομάρχες, ανήκουν στον Περιφερειακό Δ/ντή, σε συνδυασμό με αυτές του άρθρου 14 παρ. 2 του Ν. 2399/1996 με τις οποίες προβλέπεται η κατάργηση των θέσεων των Περιφερειακών Δ/ντών, οι αρμοδιότητες πλέον του οποίου περιήλθαν στο Γενικό Γραμματέα της Περιφερείας και ασκούνται από τον Αναπληρωτή-Περιφερειακό Διευθυντή.

5. Τις διατάξεις του τέταρτος εδαφίου της παρ. 2 του άρθρου 1 και της παρ. 6 του ίδιου άρθρου του Ν. 2503/ 1997 «Διοίκηση, Οργάνωση, Στελέχωση της Περιφέρειας, ρύθμιση θεμάτων για την Τοπική Αυτοδιοίκηση και άλλες διατάξεις» (ΦΕΚ 107/Α), σύμφωνα με τις οποίες οι Περιφερειακές Υπηρεσίες του Υπουργείου Οικονομικών, που συγκροτούσαν την Περιφερειακή Διοίκηση του Νομού ή Νομαρχίας, δεν υπήχθησαν στην ενιαία οργανική μονάδα της Περιφέρειας, ούτε καταργήθηκαν, αλλά αποτελούν από 1.9.1997 Υπηρεσίες του Υπουργείου Οικονομικών.

6. Το υπ' αριθμ. 28979/31.7.1997 έγγραφο της Δ/νσης Διοίκησης του Υπ. Εσωτερικών, Δημ. Διοίκησης και Αποκέντρωσης, σύμφωνα με το οποίο οι αρμοδιότητες του Γενικού Γραμματέα της Περιφέρειας σε θέματα Υπηρεσιών του Υπουργείου Οικονομικών, μεταφέρονται από 1.9.1997 στον Υπουργό Οικονομικών.

7. Την υπ' αριθμ. 14650/Δ10Ε85/17.3.2004 (ΦΕΚ 519/τ.Β΄/17.3.2004) κοινή απόφαση του Πρωθυπουργού και Υπουργού Οικονομίας και Οικονομικών, περί καθορισμού αρμοδιοτήτων του Υφυπουργού Οικονομίας και Οικονομικών.

8. Τις διατάξεις τις παρ. 21 του άρθρου 46 του Ν. 3220/2004 (ΦΕΚ 15/τ.Α΄/28.1.2004) «Μεταβίβαση αρμοδιοτήτων του Υπουργού Οικονομίας και Οικονομικών στο Γενικό Γραμματέα της Περιφέρειας».

9. Το υπ' αριθμ. 1030067/296/Α0006/7.4.2004 έγγραφο της Διεύθυνσης Οργάνωσης της Γενικής Διεύθυνσης Διοικητικής Υποστήριξης του Υπουργείου Οικονομίας και Οικονομικών «Διευκρινίσεις για τις αρμοδιότητες των Υφυπουργών Οικονομίας και Οικονομικών που περιέχονται από 10.4.2004 στους Γενικούς Γραμματείς Περιφερειών».

10. Την από 12.10.2004 έκθεση της Επιτροπής καθορισμού των ορίων αιγιαλού παραλίας και παλαιού αιγιαλού στην περιοχή «ΠΕΤΡΙΣΙΑ» και συγκεκριμένα εντός Λιμνοθάλασσα «ΒΑΘΥ» του Δήμου Πρέβεζας Νομού Πρέβεζας και το από 25.6.2004 τοπογραφικό διάγραμμα, κλίμακας 1:500 το οποίο έγει συνταχθεί από τον Πολιτικό Μηχανικό Νίκου Δημήτριο σε δύο (2) πινακίδες, ελέγχθηκε για την ακρίβεια της αποτύπωσης στις 2.8.2004 και θεωρήθηκε στις 5.10.2004, από τον Αγρ. Τοπογράφο Μηχανικό της Κτηματικής Υπηρεσίας Ν. Πρέβεζας Κύρλα Παντελεήμων.

11. Το υπ' αριθμ. Σχ. 15525/Φ.544.5/236/05/7.3.2005 έγγραφο του Γενικού Επιτελείου Ναυτικού, αποφασίζουμε:

Επικυρώνουμε την από 12.10.2004 έκθεση της κατά το άρθρο 3 του Ν. 2971/2001 αρμόδια Επιτροπή περί χάραξης των ορίων Αιγιαλού - Παραλίας και Παλαιού Αιγιαλού στην περιοχή «ΠΕΤΡΙΣΙΑ» και συγκεκριμένα εντός της Λιμνοθάλασσα «ΒΑΘΥ» του Δήμου Πρέβεζας Νομού Πρέβεζας καθώς επίσης και το από 25.6.2004 τοπογραφικό διάγραμμα κλίμακας 1:500, το οποίο έχει συνταχθεί από τον Πολιτικό Μηχανικό Νίκου Δημήτριο σε δύο (2) πινακίδες, ελέγχθηκε για την ακρίβεια της αποτύπωσης στις 2.8.2004 και θεωρήθηκε στις 5.10.2004 από τον Αγρ. Τοπογράφο Μηχανικό της Κτηματικής Υπηρεσίας Ν.Πρεβέζας Παντελεήμων Κύρλα.

Στο τοπογραφικό αυτό διάγραμμα καθορίσθηκε

α) η οριογραμμή του αιγιαλού με κόκκινη συνεχή πολυγωνική γραμμή με στοιχεία ΚΟΞΚ11, Κ12, Κ13, Κ14, Κ15, Κ16, Κ17, Κ18, Κ19, Κ20 και Κ21.

β) η οριογραμμή παραλίας με συνεχή κίτρινη πολυγωνική γραμμή με στοιχεία ΚΟ΄ΞΚ11΄, Κ12΄, Κ13΄, Κ14΄, Κ15΄, Κ16΄, Κ17';Κ18΄, Κ19΄, Κ20΄ και Κ21΄.

Η ζώνη παραλίας έχει πλάτος 10 μέτρων διότι δεν εξυπηρετούνται οι σκοποί του άρθρου 1 παρ. 2 Ν. 2971/2001.

γ) Αποφαίνεται ότι υπάρχει παλαιός αιγιαλός ο οποίος καθορίζεται με συνεχή κυανή πολυγωνική γραμμή με στοιχεία Κ1΄΄, Κ2΄΄, Κ3΄΄, Κ4΄΄, Κ5΄΄, Κ7΄΄, Κ8΄΄, Κ9΄΄ και Κ10΄΄ και συνολικό εμβαδόν (Κ1΄΄, Κ2΄΄, Κ3΄΄, Κ4΄΄, Κ5΄΄, Κ7΄΄, Κ8΄΄, Κ9΄΄, Κ10΄΄, Κ13, Κ1΄΄) = 15.437,71 τ.μ.

δ) Επί του Αιγιαλού και της Παραλίας η Επιτροπή δεν διαπίστωσε την ύπαρξη κτισμάτων.

Η παρούσα απόφαση, μαζί με την έκθεση της Επιτροπής και το τοπογραφικό διάγραμμα να δημοσιευθούν στην Εφημερίδα της Κυβερνήσεως.

Ιωάννινα, 1 Απριλίου 2005

Ο Γενικός Γραμματέας της Περιφέρειας
ΔΗΜΗΤΡΙΟΣ ΠΑΝΟΖΑΧΟΣ

ΕΚΘΕΣΗ
ΤΗΣ ΕΠΙΤΡΟΠΗΣ ΚΑΘΟΡΙΣΜΟΥ ΟΡΙΩΝ ΑΙΓΙΑΛΟΥ
ΚΑΙ ΠΑΡΑΛΙΑΣ ΚΑΙ ΠΑΛΑΙΟΥ ΑΙΓΙΑΛΟΥ
(άρθρο 3 Ν. 2971/2001)

Για τον καθορισμό για πρώτη φορά των ορίων Αιγιαλού και Παραλίας και Παλαιού Αιγιαλού εντός Λιμνοθάλασσας «Βαθύ» του Δήμου Πρέβεζας του Νομού Πρέβεζας και συγκεκριμένα στη θέση «Πετρίσια».

Στην Πρέβεζα την 12.10.2004, η επιτροπή καθορισμού Αιγιαλού , Παραλίας και Παλαιού Αιγιαλού που αποτελείται από τους:

1) Αντώνιο Ντούσκα, Εφοριακό ΔΕ/Α, Αναπληρωτή Προϊστάμενο Κτηματικής Υπηρεσίας, ως Πρόεδρο.

2) Παντελεήμονα Κύρλα, Αγρονόμο Τοπογράφο - Μηχανικό υπάλληλο Κτηματικής Υπηρεσίας Ν. Πρέβεζας, ως μέλος.

3) Λαμπρόπουλο Κωνσταντίνο, Λιμενάρχη Λιμεναρχείου Πρέβεζας, ως μέλος.

4) Σοφία Γιουματζίδου, Αγρονόμο Τοπογράφο - Μηχανικό, Αναπλητρώτρια της Δ/ντριας Πολεοδομίας της Νομαρχιακής Αυτ/σης Ν. Πρέβεζας, ως μέλος.

5) Κωνσταντίνο Κωνσταντή, Χημικό - Μηχανικό Αναπληρωτή της Δ/ντριας Χωροταξίας και Περιβάλλοντος Ηπείρου ως μέλος και γραμματέα την Κανάγια Χαρίκλεια ΔΕ/Α εφοριακών, υπάλληλο της Κτηματικής Υπηρεσίας Ν. Πρέβεζας σύμφωνα με το άρθρο 3 του Ν. 2971/2001 (ΦΕΚ 285/τ.Α΄/19.12.2001) «Αιγιαλός, Παραλία και άλλες διατάξεις», που συγκροτήθηκε με την υπ' αριθμ. 1155/7.10.2004 απόφαση του Γενικού Γραμματέα Περιφέρειας Ηπείρου, αφού είχε συγκληθεί με την υπ' αριθμ. 1185/7.10.2004 πρόσκληση του Προέδρου της μετέβη επί τόπου στην προαναφερόμενη περιοχή την αυθημερόν.

Αφού έλαβε υπόψη:

1. Την με υπ' αριθμ.800/1.7.2004 αίτηση του Παπαφώτη Αριστοτέλη με την οποία ζητείται ο καθορισμός του Αιγιαλού - Παραλίας και του Παλαιού Αιγιαλού στην παραπάνω περιοχή.

2. Το τοπογραφικό διάγραμμα σε δύο (2) πινακίδες και σε κλίμακα 1:500 που συντάχθηκε αρχικά την 25.6.2004 από τον Πολιτικό Μηχανικό Νίκου Δημήτριο και ελέγχθηκε για την ακρίβεια της αποτύπωσης την 2.8.2004 και αφού ενημερώθηκε με τις παρατηρήσεις της επιτροπής θεωρήθηκε στις 5.10.2004 από τον Αγρ. Τοπ. Μηχ. Παντελεήμωνα Κύρλα υπ/λο της Κτηματικής Υπηρεσίας του Ν. Πρέβεζας.

3. Τα στοιχεία καθορισμού Αιγιαλού και Παραλίας όπως ορίζονται λεπτομερώς στο αρθρ. 9 του Ν. 2971/2001 (ΦΕΚ 285/τ.Α ΄/19.12.2001) «Αιγιαλός, Παραλία και άλλες διατάξεις» ήτοι:

α) Τη γεωμορφολογία του εδάφους, πρόκειται για περιοχή με μικρή κλίση εδάφους με ενδείξεις μεταβολής του Αιγιαλού.

β) Ότι στο συγκεκριμένο χώρο δεν υπάρχουν παράκτιοι φυσικοί πόροι.

γ) Η ακτή επηρεάζεται από Νότιους ανέμους εντάσεως έως και 4 μπωφόρ.

δ) Η μορφολογία του πυθμένα είναι αμμώδης και ρηχή διότι πρόκειται για Λιμνοθάλασσα.

ε) Το ανάπτυγμα του κυματισμού είναι μικρό με το ύψος των κυμάτων να φτάνει τους χειμερινούς μήνες το ενάμιση (1,5) μέτρο.

στ) Τη μη ύπαρξη τεχνικών έργων.

ζ) Την μη ύπαρξη συγκεκριμένων χωροταξικών κατευθύνσεων , ούτε χρήσεων γης , που επηρεάζουν την παράκτια ζώνη.

η) Ότι δεν υπάρχει γνωστός αρχαιολογικός χώρος.

θ) Ότι η περιοχή δεν έχει κυρηχθεί προς κτηματογράφηση από την «Κτηματολόγιο Α.Ε.», καθορίζει

Επί του παραπάνω τοπογραφικού διαγράμματος:

1. Την οριογραμμή του Αιγιαλού με συνεχή κόκκινη πολυγωνική γραμμή ΚΟΞΚ11, Κ12, Κ13, Κ14, Κ15, Κ16, Κ17, Κ18, Κ19, Κ20 και Κ21 της οποίας οι κορυφές εξασφαλίζονται με ορθογώνιες συντεταγμένες εξαρτημένες από το Κρατικό Τριγωνομετρικό Δίκτυο (Προβολή UTM 3o) και αναγράφονται στο τοπογραφικό διάγραμμα.

2. Την οριογραμμή της Παραλίας με συνεχή κίτρινη πολυγωνική γραμμή ΚΟ΄ΞΚ11΄, Κ12΄, Κ13΄, Κ14΄, Κ15΄, Κ16΄, Κ17', Κ18΄, Κ19΄, Κ20΄ και Κ21΄ και σε σταθερή παράλληλη απόσταση δέκα (10) μέτρων από την οριογραμμή του Αιγιαλού, επειδή δεν εξυπηρετούνται οι σκοποί που αναφέρονται στο αρθρ. 1 του Ν. 2971/2001 (ΦΕΚ/285/τ.Α΄/19.12.2001) Αιγιαλός, παραλία και άλλες διατάξεις, της οποίας οι κορυφές εξασφαλίζονται με ορθογώνιες συντεταγμένες εξαρτημένες από το Κρατικό Τριγωνομετρικό Δίκτυο (Προβολή UTM 3^0) και αναγράφονται στο τοπογραφικό διάγραμμα.

3. Αποφαίνεται ότι υφίσταται παλαιός Αιγιαλός με συνεχή κυανή πολυγωνική γραμμή Κ1΄΄, Κ2΄΄, Κ3΄΄, Κ4΄΄, Κ5΄΄, Κ7΄΄, Κ8΄΄, Κ9΄΄ και Κ10΄΄ του οποίου οι κορυφές εξασφαλίζονται με ορθογώνιες συντεταγμένες από το Κρατικό Τριγωνομετρικό Δίκτυο (Προβολή UTM 3o) και αναγράφονται στο τοπογραφικό διάγραμμα, με εμβαδό (Κ1΄΄, Κ2΄΄, ... Κ10΄΄, Κ13, Κ1΄΄) = 15.437,71 τ.μ. δεκαπέντε χιλιάδες τετρακόσια τριάντα επτά τετραγωνικά μέτρα και εβδμήντα ένα.

4. Επί του Αιγιαλού και της Παραλίας η Επιτροπή δεν διαπίστωσε την ύπαρξη κτισμάτων.

5. Βόρεια του υπό καθορισμού τμήματος και συγκεκριμένα στο ΚΟΞΚ11 έχει γίνει καθορισμός Αιγιαλού και Παραλίας με την υπ' αριθμ. 1090676/8198/130010/12.12.2003 απόφαση Υπουργού Οικονομίας και Οικονομικών (ΦΕΚ 1462/Δ/31.12.2003) και σημείο προσαρμογής των γραμμών Αιγιαλού και Παραλίας στο παρόν τοπογραφικό διάγραμμα το ΚΟΞΚ11 και Κ΄ΟΞΚ11΄ αντίστοιχα.

Η επιτροπή αφού γνωμοδότησε ομόφωνα για το παραπάνω θέμα υπογράφει την έκθεση όπως ακολουθεί.

Η Επιτροπή

Ο Πρόεδρος
ΑΝΤΩΝΙΟΣ ΝΤΟΥΣΚΑΣ

Τα Μέλη
ΠΑΝΤΕΛΗΣ ΚΥΡΛΑΣ
ΚΩΝ/ΝΟΣ ΛΑΜΠΡΟΠΟΥΛΟΣ
ΣΟΦΙΑ ΓΙΟΥΜΑΤΖΙΔΟΥ
ΚΩΝ/ΝΟΣ ΚΩΝΣΤΑΝΤΗΣ

ΥΠΟΥΡΓΕΙΟ ΟΙΚΟΝΟΜΙΚΩΝ ΚΑΙ ΟΙΚΟΝΟΜΙΑΣ
ΚΤΗΜΑΤΙΚΗ ΠΡΕΒΕΖΗΣ
ΔΙΕΥΘΥΝΣΗ ΤΕΧΝΙΚΩΝ ΥΠΗΡΕΣΙΩΝ

ΤΟΠΟΓΡΑΦΙΚΟ ΔΙΑΓΡΑΜΜΑ ΚΑΘΟΡΙΣΜΟΥ ΟΡΙΩΝ ΑΙΓΙΑΛΟΥ – ΠΑΡΑΛΙΑΣ

ΠΕΡΙΟΧΗ: "ΛΙΟΣΑ" ΝΕΟΧΩΡΙΟΥ
ΔΗΜΟΣ: ΠΡΕΒΕΖΑΣ
ΝΟΜΟΣ: ΠΡΕΒΕΖΑΣ

ΕΝΔΙΑΦΕΡΟΜΕΝΟΙ:
Αριστοτέλης ΠΑΠΑΦΩΤΗΣ
Ελένη και Δήμητρα ΠΑΠΑΦΩΤΗ

ΑΝΑΔΟΧΟΣ ΜΕΛΕΤΗΤΗΣ	ΥΠΟΓΡΑΦΗ	ΗΜΕΡΟΜΗΝΙΑ ΣΥΝΤΑΞΗΣ	ΥΠΟΓΡΑΦΗ
ΔΗΜΗΤΡΙΟΣ ΝΙΚΟΥ ΠΟΛΙΤΙΚΟΣ ΜΗΧΑΝΙΚΟΣ	ΝΙΚΟΥ Κ. ΔΗΜΗΤΡΙΟΣ ΔΙΠΛ. ΠΟΛΙΤΙΚΟΣ ΜΗΧΑΝΙΚΟΣ Α.Μ.Τ. 33010 ΑΦΜ 029172689	25-6-2004	

ΥΠΟΜΝΗΜΑ ΕΠΙΤΡΟΠΗΣ ΚΑΘΟΡΙΣΜΟΥ ΟΡΙΩΝ ΑΙΓΙΑΛΟΥ ΚΑΙ ΠΑΡΑΛΙΑΣ
κόκκινη γραμμή – οριογραμμή αιγιαλού
κίτρινη γραμμή – οριογραμμή παραλίας
κυανή γραμμή – οριογραμμή παλαιού αιγιαλού

Το παρόν τοπογραφικό διάγραμμα συνοδεύει την από 12/10/2004 έκθεση της επιτροπής καθορισμού των ορίων Αιγιαλού – Παραλίας και Παλαιού Αιγιαλού

Οι κορυφές των οριογραμμών εξασφαλίζονται όπως σημειώνεται στο διάγραμμα από το Κρατικό Τριγωνομετρικό Δίκτυο UTM 3°
Δεν υπάρχουν κτίσματα στον Αιγιαλό

Καθορίζεται ζώνη παραλίας πλάτους 10 μέτρων διότι δεν εξυπηρετούνται οι σκοποί της παρ.2 του άρθρου 1 του Ν.2971/01.
Η επιτροπή διαπίστωσε ότι υπάρχει παλαιός Αιγιαλός εμβαδού Ε(Κ1".Κ2".Κ3"......Κ10".Κ13.Κ1") = 15437,71τ.μ

Η ΕΠΙΤΡΟΠΗ

Ο ΠΡΟΕΔΡΟΣ	ΤΑ ΜΕΛΗ
ΠΡ/ΝΟΣ ΚΤΗΜΑΤΙΚΗΣ ΥΠΗΡΕΣΙΑΣ ΠΡΕΒΕΖΗΣ Νταούσκας Αντώνιος	Ο ΛΙΜΕΝΑΡΧΗΣ ΛΑΜΠΡΟΠΟΥΛΟΣ ΚΩΝ/ΝΟΣ ΥΠΟΣΤΑΡΧΗΣ Λ.Σ.
Ο ΜΗΧΑΝΙΚΟΣ ΚΤΗΜΑΤΙΚΗΣ ΥΠ.Ν ΠΡΕΒΕΖΑΣ Κύρλας Παντελής Αγρ. Τοπ. Μηχανικός	Η Δ/ΝΤΡΙΑ ΠΟΛΕΟΔΟΜΙΑΣ Ν/Α ΠΡΕΒΕΖΑΣ ΛΟΥΚΑΤΖΙΔΟΥ ΣΟΦΙΑ ΤΟΠΟΓΡΑΦΟΣ ΜΗΧ/ΚΟΣ
	Η Δ/ΝΤΙΑ ΠΕ.ΧΩ.ΔΕ ΗΠΕΙΡΟΥ Κωνίνος Κωνσταντίνος Χημικός Μηχανικός

ΕΛΕΓΧΟΣ	Παντελής ΚΥΡΛΑΣ ΑΓΡ. ΤΟΠ. ΜΗΧΑΝΙΚΟΣ	ΗΜΕΡ. 2/8/2004	ΥΠΟΓΡ.
		ΗΜΕΡ.	ΥΠΟΓΡ.
ΘΕΩΡΗΣΗ	Παντελής ΚΥΡΛΑΣ ΑΓΡ. ΤΟΠ. ΜΗΧΑΝΙΚΟΣ	ΗΜΕΡ. 5/10/2004	ΥΠΟΓΡ.

ΥΠΟΜΝΗΜΑ ΤΟΠΟΓΡΑΦΙΚΟΥ ΣΧΕΔΙΟΥ
- ○ Πολυγωνομετρικό
- 0.00 Υψομετρικό σημείο
- Στύλος Δ.Ε.Η.
- Στύλος Ο.Τ.Ε.
- Μάντρα
- Συρματόπλεγμα
- Κτίσμα

ΤΡΙΓΩΝΟΜΕΤΡΙΚΗ ΕΞΑΡΤΗΣΗ : ΤΑΠΙΑ–ΒΑΣΟΥΛΑ–ΛΑΤΟΜΕΙΟ
ΥΨΟΜΕΤΡΙΚΗ ΑΦΕΤΗΡΙΑ : ΥΨΩΜΑ
ΜΕΘΟΔΟΣ ΑΠΟΤΥΠΩΣΗΣ : ΤΑΧΥΜΕΤΡΙΚΗ ΑΠΟΤΥΠΩΣΗ
ΧΡΟΝΟΛΟΓΙΑ ΑΠΟΤΥΠΩΣΗΣ : ΙΟΥΝΙΟΣ 2004

ΚΛΙΜΑΚΑ	ΑΡΙΘΜΟΣ ΣΧΕΔΙΟΥ
1:500	Τ1
ΠΡΟΔΙΑΣΤΑΣΗ	

ΠΙΝΑΚΑΣ ΣΥΝΤΕΤΑΓΜΕΝΩΝ ΟΡΙΟΓΡΑΜΜΗΣ ΑΙΓΙΑΛΟΥ

Α/Α	Χ	Υ	Α/Α	Χ	Υ
Κ11	203433.53	552933.85	Κ17	203461.23	552734.79
Κ12	203510.50	552983.08	Κ18	203462.54	552710.22
Κ13	203626.16	552934.15	Κ19	203484.44	552678.61
Κ14	203599.66	552841.55	Κ20	203499.40	552648.33
Κ15	203515.39	552791.90	Κ21	203514.06	552605.67
Κ16	203479.76	552748.53			

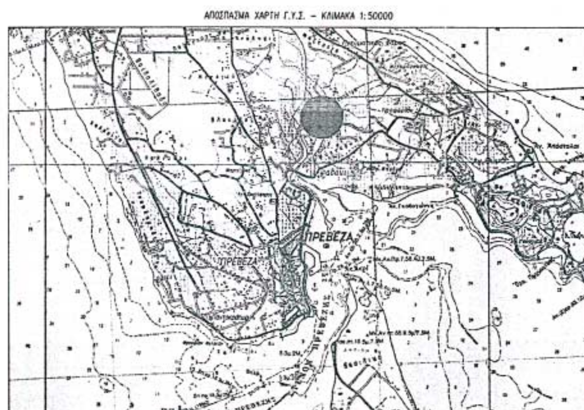
ΠΙΝΑΚΑΣ ΣΥΝΤΕΤΑΓΜΕΝΩΝ ΟΡΙΟΓΡΑΜΜΗΣ ΠΑΡΑΛΙΑΣ

Α/Α	Χ	Υ	Α/Α	Χ	Υ
Κ11'	203427.90	552942.11	Κ17'	203471.51	552729.96
Κ12'	203509.55	552994.34	Κ18'	203472.38	552713.59
Κ13'	203637.40	552940.25	Κ19'	203493.08	552683.70
Κ14'	203608.18	552834.96	Κ20'	203508.65	552652.19
Κ15'	203521.99	552784.18	Κ21'	203523.52	552608.92
Κ16'	203486.71	552741.23			

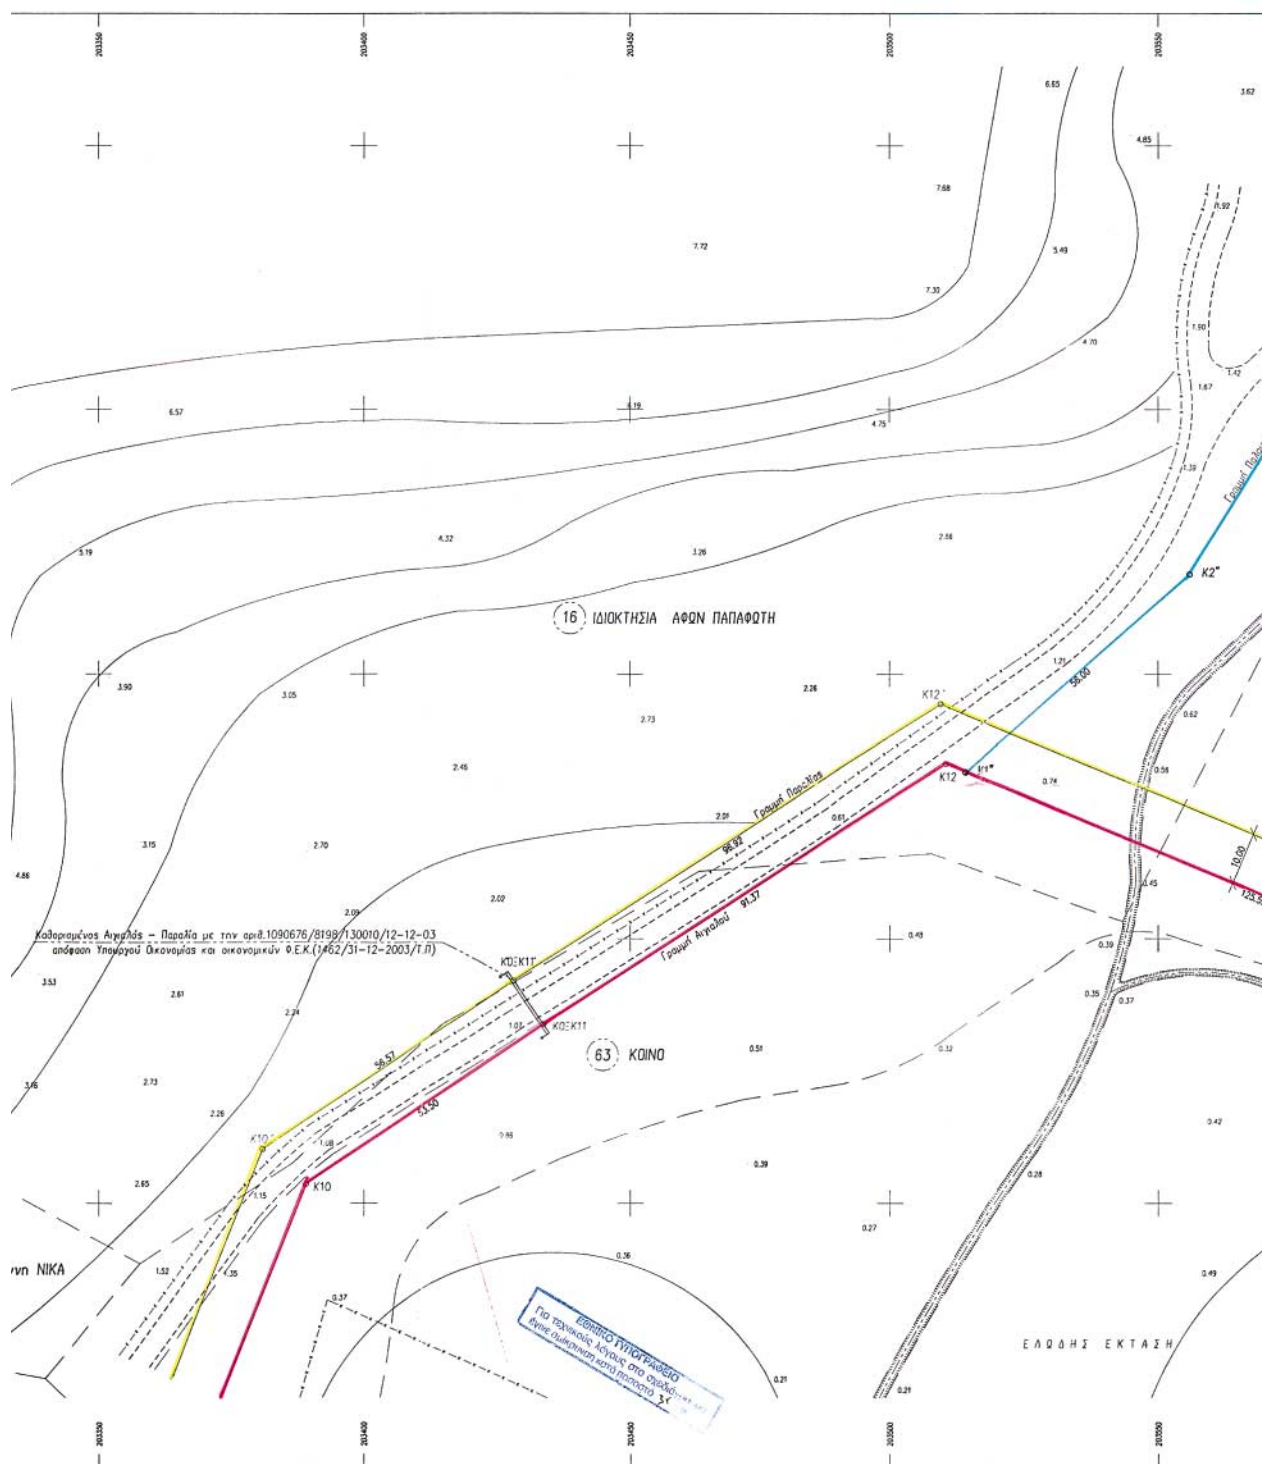
ΠΙΝΑΚΑΣ ΣΥΝΤΕΤΑΓΜΕΝΩΝ ΠΑΛΑΙΟΥ ΑΙΓΙΑΛΟΥ

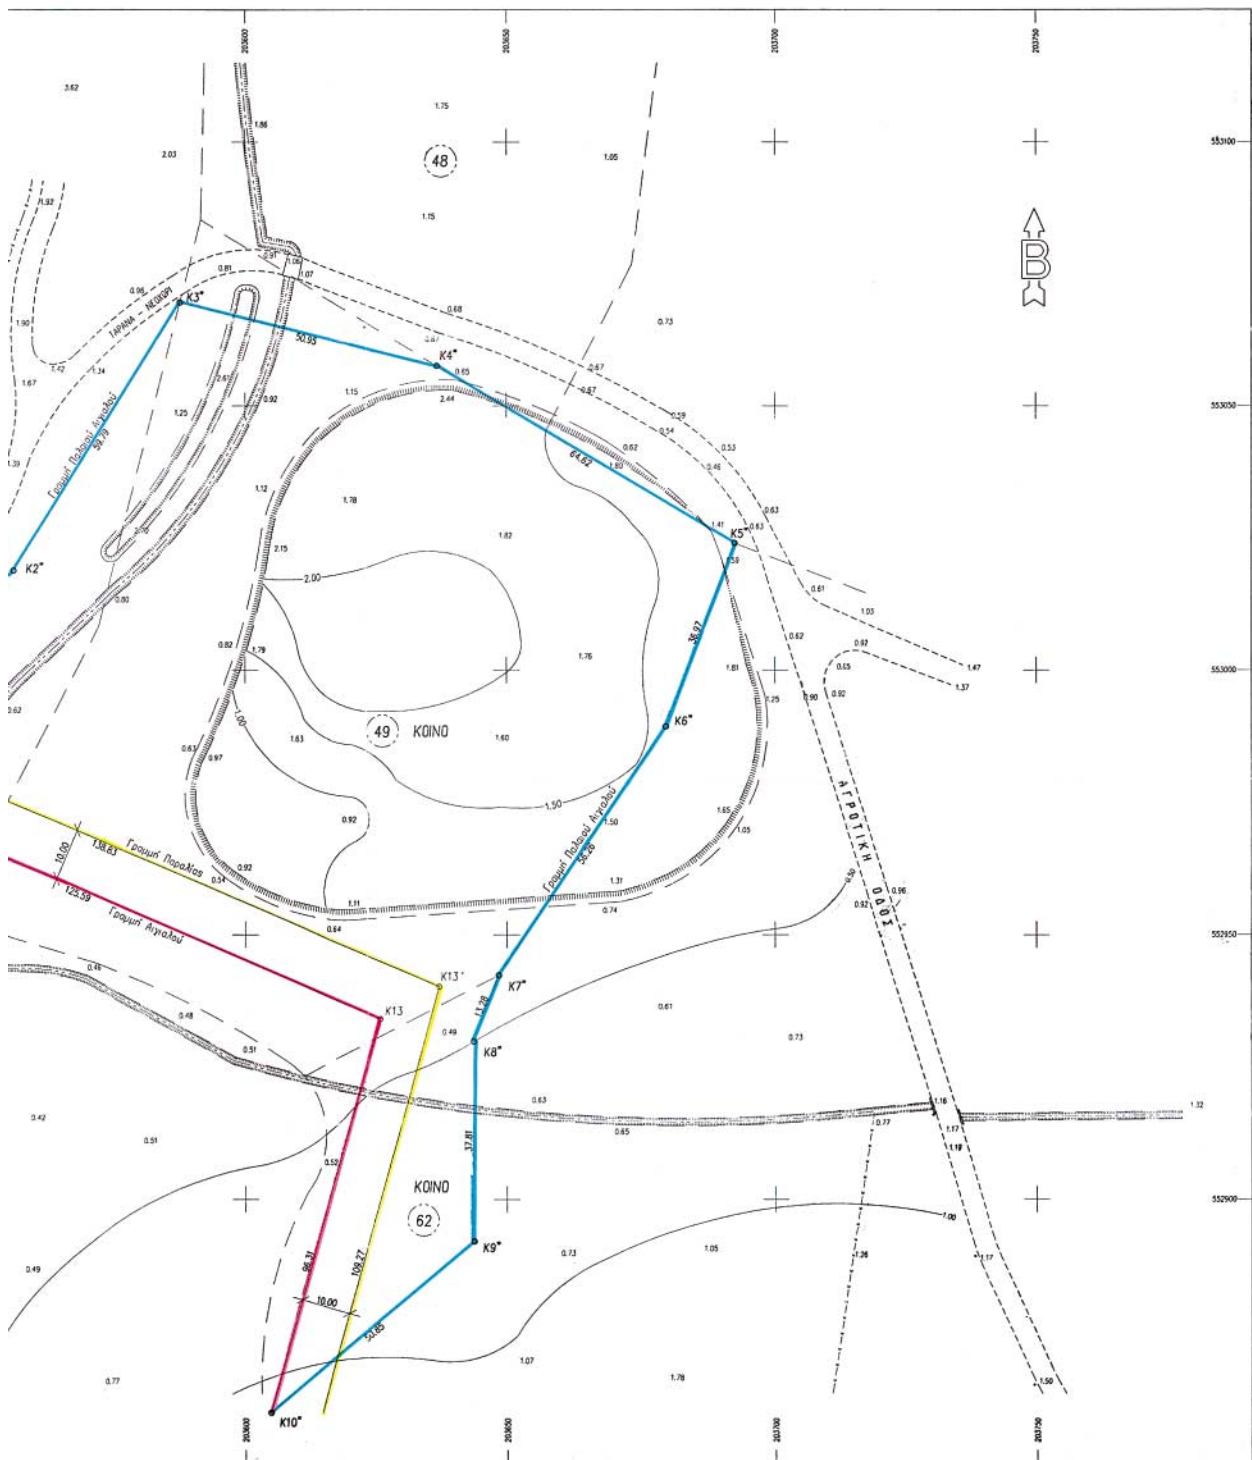
Α/Α	Χ	Υ	Α/Α	Χ	Υ
Κ1"	203514.18	552981.52	Κ6"	203679.39	552989.34
Κ2"	203555.98	553018.79	Κ7"	203648.50	552942.32
Κ3"	203587.50	553069.60	Κ8"	203643.88	552929.87
Κ4"	203637.01	553057.59	Κ9"	203643.88	552892.06
Κ5"	203692.22	553024.01	Κ10"	203612.94	552859.52

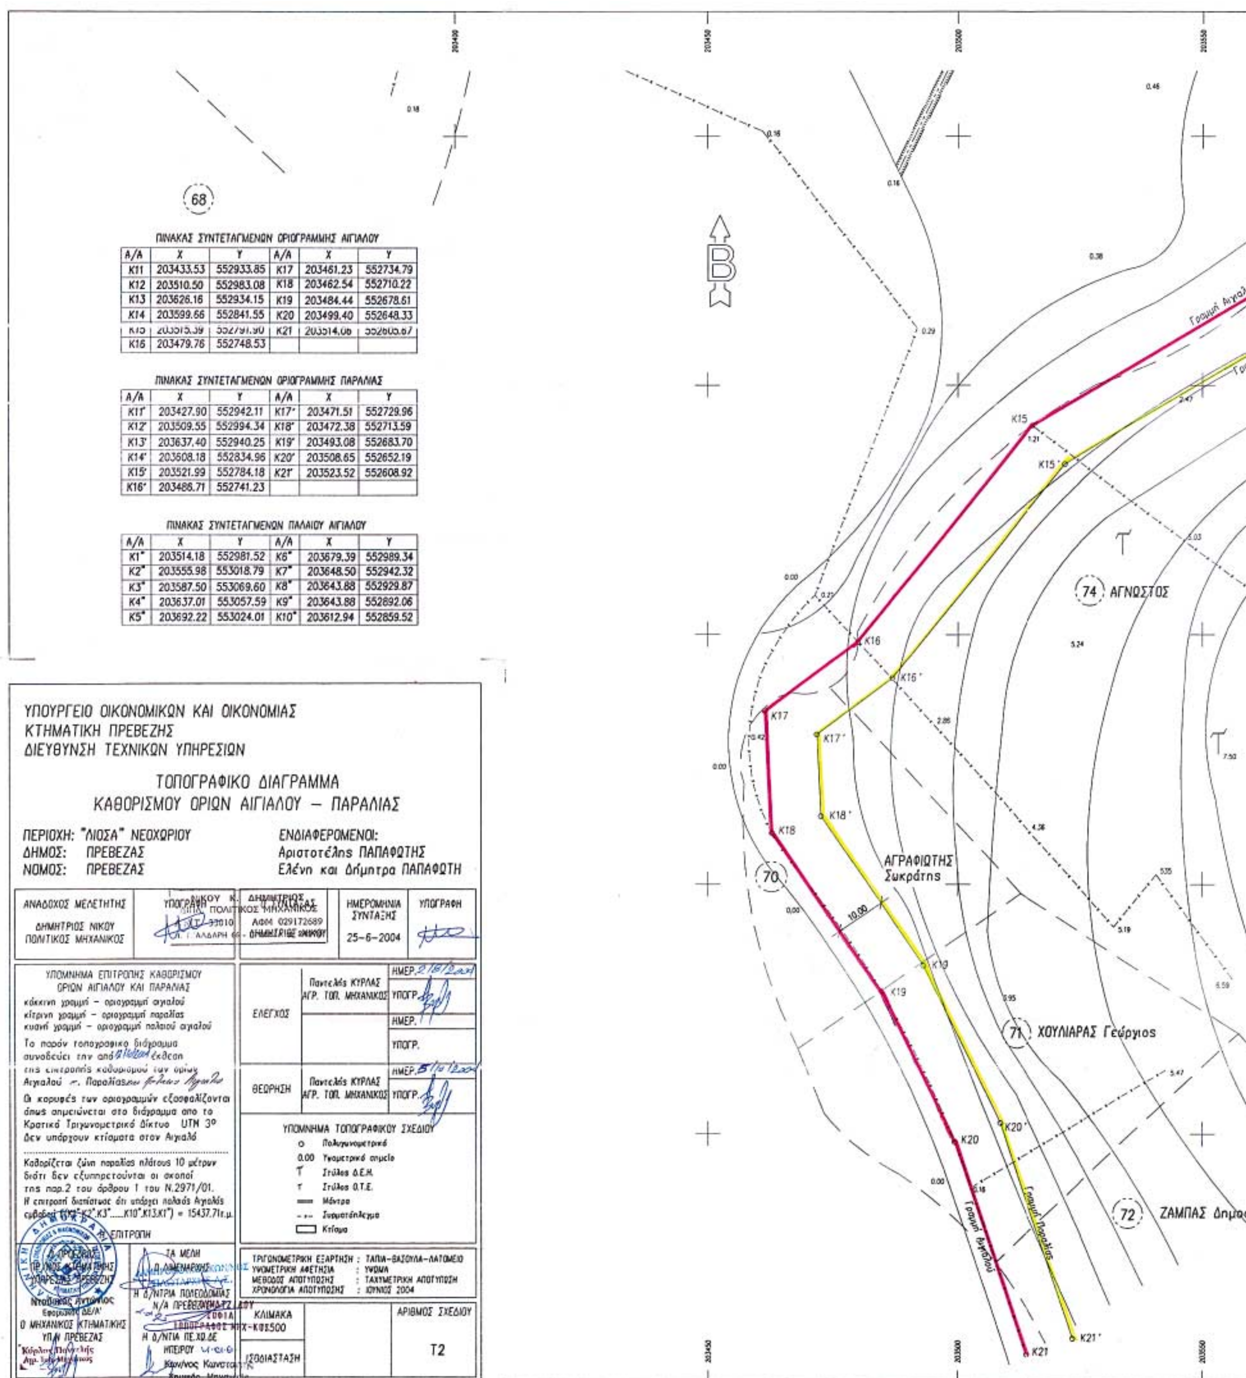
ΑΠΟΣΠΑΣΜΑ ΧΑΡΤΗ Γ.Υ.Σ. – ΚΛΙΜΑΚΑ 1:50000



64 ΙΔΙΟΚΤΗΣΙΑ Ιωάνν


16 ΙΔΙΟΚΤΗΣΙΑ ΑΦΩΝ ΠΑΠΑΦΩΤΗ
63 ΚΟΙΝΟ
Καθορισμένος Αιγιαλός – Παραλία με την αριθ.1090676/8198/130010/12-12-03
απόφαση Υπουργού Οικονομίας και οικονομικών Φ.Ε.Κ.(1462/31-12-2003/Τ.Π)
Γραμμή Παραλίας
Γραμμή Αιγιαλού
K10
K12
K2*
96.92
91.37
56.57
53.50
56.00
10.00
ΕΛΩΔΗΣ ΕΚΤΑΣΗ
ΝΙΚΑ
ΕΘΝΙΚΟ ΤΥΠΟΓΡΑΦΕΙΟ
Για τεχνικούς λόγους στο σχέδιο
έγινε σμίκρυνση κατά ποσοστό 3%


48
49 ΚΟΙΝΟ
ΚΟΙΝΟ
62
Β
K2*
K3*
K4*
K5*
K6*
K7*
K8*
K9*
K10*
K13
K13'
50.95
64.62
36.97
56.26
13.28
37.81
50.65
59.79
138.63
125.59
96.31
109.27
10.00
Γραμμή Παλαιού Αιγιαλού
Γραμμή Παραλίας
Γραμμή Αιγιαλού
ΑΓΡΟΤΙΚΗ ΟΔΟΣ
ΤΑΡΑΝΑ - ΝΕΟΧΩΡΙ



ΠΙΝΑΚΑΣ ΣΥΝΤΕΤΑΓΜΕΝΩΝ ΟΡΙΟΓΡΑΜΜΗΣ ΑΙΓΙΑΛΟΥ

Α/Α	X	Y	Α/Α	X	Y
K11	203433.53	552933.85	K17	203461.23	552734.79
K12	203510.50	552983.08	K18	203462.54	552710.22
K13	203626.16	552934.15	K19	203484.44	552678.61
K14	203599.66	552841.55	K20	203499.40	552648.33
K15	203515.39	552791.90	K21	203514.06	552605.67
K16	203479.76	552748.53			

ΠΙΝΑΚΑΣ ΣΥΝΤΕΤΑΓΜΕΝΩΝ ΟΡΙΟΓΡΑΜΜΗΣ ΠΑΡΑΛΙΑΣ

Α/Α	X	Y	Α/Α	X	Y
K11'	203427.90	552942.11	K17'	203471.51	552729.96
K12'	203509.55	552994.34	K18'	203472.38	552713.59
K13'	203637.40	552940.25	K19'	203493.08	552683.70
K14'	203608.18	552834.96	K20'	203508.65	552652.19
K15'	203521.99	552784.18	K21'	203523.52	552608.92
K16'	203486.71	552741.23			

ΠΙΝΑΚΑΣ ΣΥΝΤΕΤΑΓΜΕΝΩΝ ΠΑΛΑΙΟΥ ΑΙΓΙΑΛΟΥ

Α/Α	X	Y	Α/Α	X	Y
K1"	203514.18	552981.52	K6"	203679.39	552989.34
K2"	203555.98	553018.79	K7"	203648.50	552942.32
K3"	203587.50	553069.60	K8"	203643.88	552929.87
K4"	203637.01	553057.59	K9"	203643.88	552892.06
K5"	203692.22	553024.01	K10"	203612.94	552859.52

ΥΠΟΥΡΓΕΙΟ ΟΙΚΟΝΟΜΙΚΩΝ ΚΑΙ ΟΙΚΟΝΟΜΙΑΣ
ΚΤΗΜΑΤΙΚΗ ΠΡΕΒΕΖΗΣ
ΔΙΕΥΘΥΝΣΗ ΤΕΧΝΙΚΩΝ ΥΠΗΡΕΣΙΩΝ

ΤΟΠΟΓΡΑΦΙΚΟ ΔΙΑΓΡΑΜΜΑ
ΚΑΘΟΡΙΣΜΟΥ ΟΡΙΩΝ ΑΙΓΙΑΛΟΥ — ΠΑΡΑΛΙΑΣ

ΠΕΡΙΟΧΗ: "ΛΙΟΣΑ" ΝΕΟΧΩΡΙΟΥ
ΔΗΜΟΣ: ΠΡΕΒΕΖΑΣ
ΝΟΜΟΣ: ΠΡΕΒΕΖΑΣ

ΕΝΔΙΑΦΕΡΟΜΕΝΟΙ:
Αριστοτέλης ΠΑΠΑΦΩΤΗΣ
Ελένη και Δήμητρα ΠΑΠΑΦΩΤΗ

ΑΝΑΔΟΧΟΣ ΜΕΛΕΤΗΤΗΣ	ΥΠΟΓΡΑΦΗ	Ο ΣΥΝΤΑΞΑΣ	ΗΜΕΡΟΜΗΝΙΑ ΣΥΝΤΑΞΗΣ	ΥΠΟΓΡΑΦΗ
ΔΗΜΗΤΡΙΟΣ ΝΙΚΟΥ ΠΟΛΙΤΙΚΟΣ ΜΗΧΑΝΙΚΟΣ		ΝΙΚΟΥ Κ. ΔΗΜΗΤΡΙΟΣ ΔΙΠΛ. ΠΟΛΙΤΙΚΟΣ ΜΗΧΑΝΙΚΟΣ 33010 ΑΦΜ 029172689 ... ΑΛΔΑΡΗ 66 - ΔΗΜΗΤΡΙΟΣ ΝΙΚΟΥ	25-6-2004	

ΥΠΟΜΝΗΜΑ ΕΠΙΤΡΟΠΗΣ ΚΑΘΟΡΙΣΜΟΥ ΟΡΙΩΝ ΑΙΓΙΑΛΟΥ ΚΑΙ ΠΑΡΑΛΙΑΣ
κόκκινη γραμμή — οριογραμμή αιγιαλού
κίτρινη γραμμή — οριογραμμή παραλίας
κυανή γραμμή — οριογραμμή παλαιού αιγιαλού

Το παρόν τοπογραφικό διάγραμμα συνοδεύει την από 8/10/2004 έκθεση της επιτροπής καθορισμού των ορίων Αιγιαλού -. Παραλίας και παλαιού Αιγιαλού

Οι κορυφές των οριογραμμών εξασφαλίζονται όπως σημειώνεται στο διάγραμμα από το Κρατικό Τριγωνομετρικό Δίκτυο UTM 3°
Δεν υπάρχουν κτίσματα στον Αιγιαλό

Καθορίζεται ζώνη παραλίας πλάτους 10 μέτρων διότι δεν εξυπηρετούνται οι σκοποί της παρ.2 του άρθρου 1 του Ν.2971/01.
Η επιτροπή διαπίστωσε ότι υπάρχει παλαιός Αιγιαλός εμβαδού (K1"K2".K3".....K10".K13.K1") = 15437.71τ.μ.

Η ΕΠΙΤΡΟΠΗ

Ο Δ/ΝΤΗΣ ΠΡ/ΝΟΣ ΚΤΗΜΑΤΙΚΗΣ ΥΠΗΡΕΣΙΑΣ ΠΡΕΒΕΖΗΣ
Νταβίκας Αντώνιος
Εφοριακός ΔΕ/Α'

Ο ΜΗΧΑΝΙΚΟΣ ΚΤΗΜΑΤΙΚΗΣ ΥΠ/Ν ΠΡΕΒΕΖΑΣ
Κύρλας Παντελής
Αγρ. Τοπ. Μηχανικός

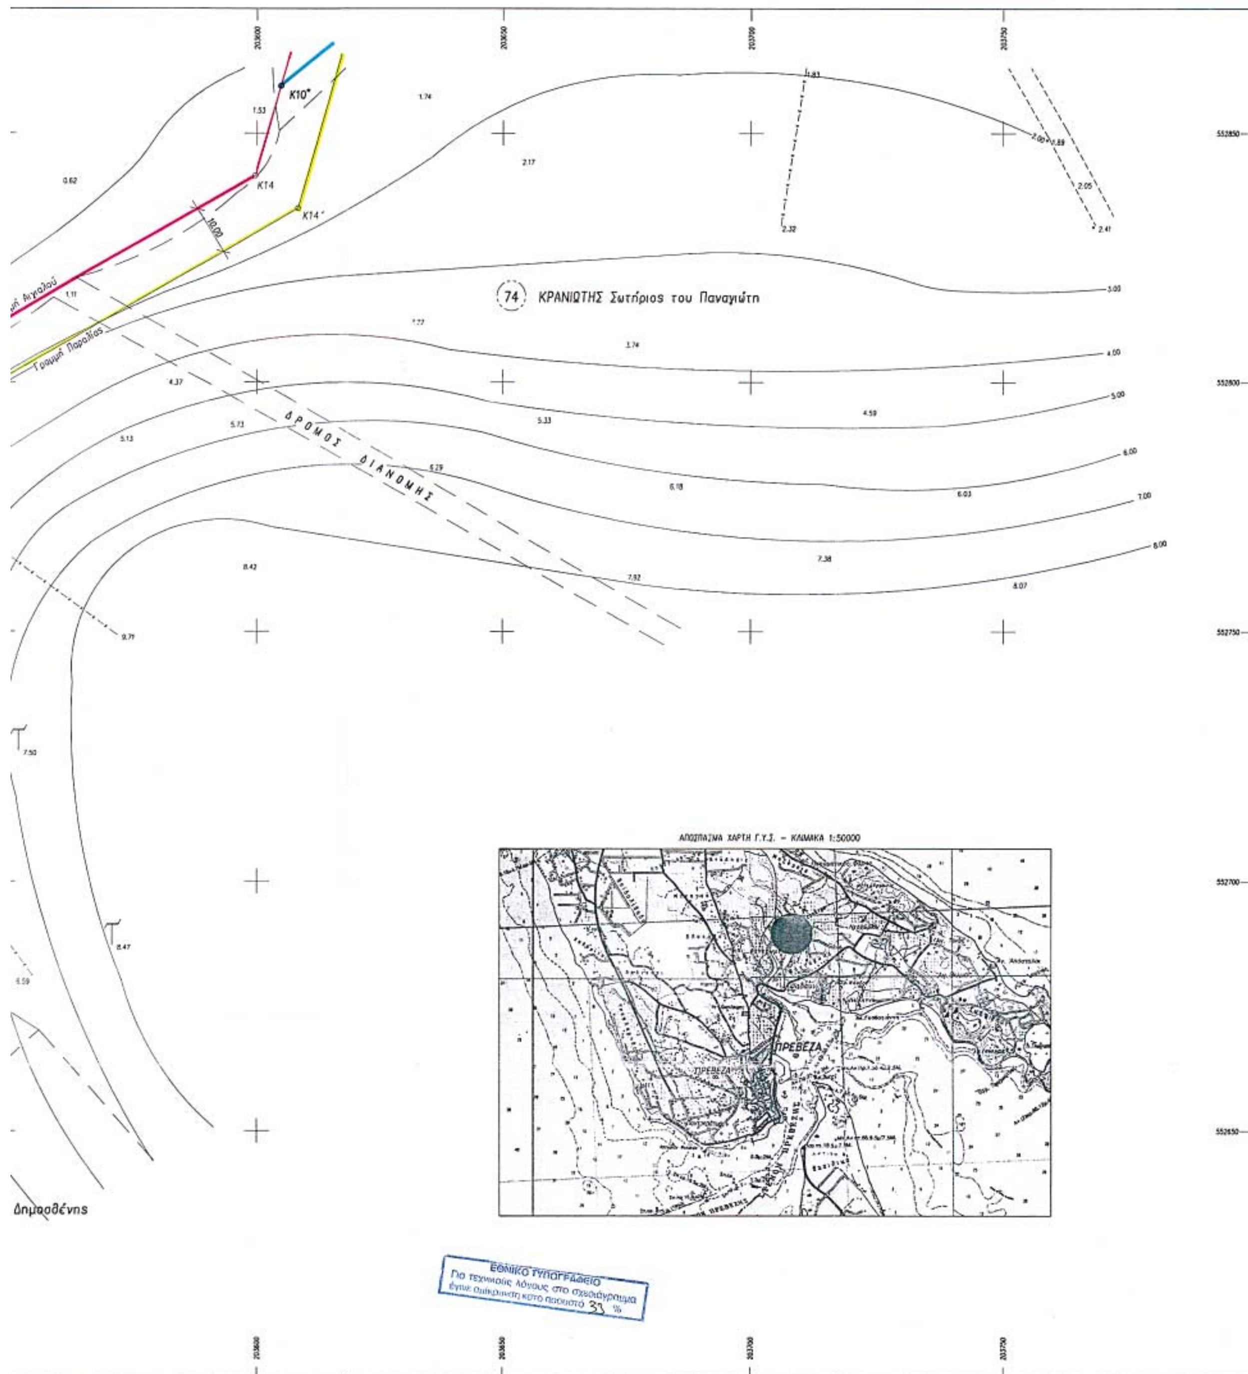
ΤΑ ΜΕΛΗ
Ο ΛΙΜΕΝΑΡΧΗΣ
Η Δ/ΝΤΡΙΑ ΠΟΛΕΟΔΟΜΙΑΣ Ν/Α ΠΡΕΒΕΖΑΣ
ΣΟΦΙΑ
ΤΟΠΟΓΡΑΦΟΣ ΜΗΧ
Η Δ/ΝΤΙΑ ΠΕ.ΧΩ.ΔΕ ΗΠΕΙΡΟΥ
Κων/νος Κωνστα...
Χημικός Μηχανικός

ΕΛΕΓΧΟΣ	Παντελής ΚΥΡΛΑΣ ΑΓΡ. ΤΟΠ. ΜΗΧΑΝΙΚΟΣ	ΗΜΕΡ. 8/10/2004
		ΥΠΟΓΡ.
		ΗΜΕΡ.
		ΥΠΟΓΡ.
ΘΕΩΡΗΣΗ	Παντελής ΚΥΡΛΑΣ ΑΓΡ. ΤΟΠ. ΜΗΧΑΝΙΚΟΣ	ΗΜΕΡ. 5/10/2004
		ΥΠΟΓΡ.

ΥΠΟΜΝΗΜΑ ΤΟΠΟΓΡΑΦΙΚΟΥ ΣΧΕΔΙΟΥ
○ Πολυγωνομετρικό
0.00 Υψομετρικό σημείο
Στύλος Δ.Ε.Η.
Στύλος Ο.Τ.Ε.
Μάντρα
Συρματόπλεγμα
Κτίσμα

ΤΡΙΓΩΝΟΜΕΤΡΙΚΗ ΕΞΑΡΤΗΣΗ : ΤΑΠΙΑ–ΒΑΣΟΥΛΑ–ΛΑΤΟΜΕΙΟ
ΥΨΟΜΕΤΡΙΚΗ ΑΦΕΤΗΣΙΑ : ΥΨΩΜΑ
ΜΕΘΟΔΟΣ ΑΠΟΤΥΠΩΣΗΣ : ΤΑΧΥΜΕΤΡΙΚΗ ΑΠΟΤΥΠΩΣΗ
ΧΡΟΝΟΛΟΓΙΑ ΑΠΟΤΥΠΩΣΗΣ : ΙΟΥΝΙΟΣ 2004

ΚΛΙΜΑΚΑ	1:500	ΑΡΙΘΜΟΣ ΣΧΕΔΙΟΥ
ΙΣΟΔΙΑΣΤΑΣΗ		Τ2


K10*
K14
K14*
10.00
Γραμμή Αιγιαλού
Γραμμή Παραλίας
(74) ΚΡΑΝΙΩΤΗΣ Σωτήριος του Παναγιώτη
ΔΡΟΜΟΣ ΔΙΑΝΟΜΗΣ
Δημοσθένης
ΑΠΟΣΠΑΣΜΑ ΧΑΡΤΗ Γ.Υ.Σ. - ΚΛΙΜΑΚΑ 1:50000
ΠΡΕΒΕΖΑ
ΕΘΝΙΚΟ ΤΥΠΟΓΡΑΦΕΙΟ
Για τεχνικούς λόγους στο σχεδιάγραμμα
έγινε σμίκρυνση κατά ποσοστό 33 %

ΕΘΝΙΚΟ ΤΥΠΟΓΡΑΦΕΙΟ

ΕΦΗΜΕΡΙΔΑ ΤΗΣ ΚΥΒΕΡΝΗΣΕΩΣ

ΚΑΠΟΔΙΣΤΡΙΟΥ 34 * ΑΘΗΝΑ 104 32 * FAX 210 52 21 004
ΗΛΕΚΤΡΟΝΙΚΗ ΔΙΕΥΘΥΝΣΗ: http: www.et.gr – e-mail: webmaster @ et.gr

Πληροφορίες Α.Ε. - Ε.Π.Ε. και λοιπών Φ.Ε.Κ.: 210 527 9000
Φωτοαντίγραφα παλαιών ΦΕΚ - ΒΙΒΛΙΟΘΗΚΗ - ΜΑΡΝΗ 8 - Τηλ. (210)8220885 - 8222924
Δωρεάν διάθεση τεύχους Προκηρύξεων ΑΣΕΠ αποκλειστικά από Μάρνη 8 & Περιφερειακά Γραφεία

ΠΕΡΙΦΕΡΕΙΑΚΑ ΓΡΑΦΕΙΑ ΠΩΛΗΣΗΣ Φ.Ε.Κ.

ΘΕΣΣΑΛΟΝΙΚΗ - Βασ. Όλγας 227	**(2310) 423 956**
ΠΕΙΡΑΙΑΣ - Ευριπίδου 63	**(210) 413 5228**
ΠΑΤΡΑ - Κορίνθου 327	**(2610) 638 109**
	(2610) 638 110
ΙΩΑΝΝΙΝΑ - Διοικητήριο	**(26510) 87215**
ΚΟΜΟΤΗΝΗ - Δημοκρατίας 1	**(25310) 22 858**
ΛΑΡΙΣΑ - Διοικητήριο	**(2410) 597449**
ΚΕΡΚΥΡΑ - Σαμαρά 13	**(26610) 89 122**
	(26610) 89 105
ΗΡΑΚΛΕΙΟ - Πεδιάδος 2	**(2810) 300 781**
ΛΕΣΒΟΣ - Πλ.Κωνσταντινουπόλεως 1	**(22510) 46 654**
	(22510) 47 533

ΤΙΜΗ ΠΩΛΗΣΗΣ ΦΥΛΛΩΝ ΕΦΗΜΕΡΙΔΟΣ ΤΗΣ ΚΥΒΕΡΝΗΣΕΩΣ

Σε έντυπη μορφή:
- Για τα ΦΕΚ από 1 μέχρι 16 σελίδες σε 1 euro, προσαυξανόμενη κατά 0,20 euro για κάθε επιπλέον οκτασέλιδο ή μέρος αυτού.
- Για τα φωτοαντίγραφα ΦΕΚ σε 0,15 euro ανά σελίδα.

Σε μορφή CD:

Τεύχος	Περίοδος	EURO
Α΄	Ετήσιο	150
Α	3μηνιαίο	40
Α΄	Μηνιαίο	15
Β’	Ετήσιο	300
Β΄	3μηνιαίο	80
Β΄	Μηνιαίο	30
Γ	Ετήσιο	50
Δ΄	Ετήσιο	220
Δ΄	3μηνιαίο	60
Αναπτυξιακών Πράξεων	Ετήσιο	50
Ν.Π.Δ.Δ.	Ετήσιο	50
Παράρτημα	Ετήσιο	50
Εμπορικής και Βιομηχανικής Ιδιοκτησίας	Ετήσιο	100
Ανωτάτου Ειδικού Δικαστηρίου	Ετήσιο	5
Διακηρύξεων Δημοσίων Συμβάσεων	Ετήσιο	200
Διακηρύξεων Δημοσίων Συμβάσεων	Εβδομαδιαίο	5
Α.Ε. & Ε.Π.Ε	Μηνιαίο	100

- Η τιμή πώλησης μεμονωμένων Φ.Ε.Κ ειδικού ενδιαφέροντος σε μορφή cd-rom και μέχρι 100 σελίδες σε 5 euro προσαυξανόμενη κατά 1 euro ανά 50 σελίδες.
- Η τιμή πώλησης σε μορφή cd-rom δημοσιευμάτων μιας εταιρείας στο τεύχος Α.Ε. και Ε.Π.Ε. σε 5 euro ανά έτος.

ΠΑΡΑΓΓΕΛΙΑ ΚΑΙ ΑΠΟΣΤΟΛΗ Φ.Ε.Κ. : τηλεφωνικά : 210 - 4071010, fax : 210 - 4071010 internet : http://www.et.gr.

ΕΤΗΣΙΕΣ ΣΥΝΔΡΟΜΕΣ Φ.Ε.Κ.

	Σε έντυπη μορφή	Από το Internet
Α΄ (Νόμοι, Π.Δ., Συμβάσεις κτλ.)	225 €	190 €
Β΄ (Υπουργικές αποφάσεις κτλ.)	320 €	225 €
Γ΄ (Διορισμοί, απολύσεις κτλ. Δημ. Υπαλλήλων)	65 €	ΔΩΡΕΑΝ
Δ΄ (Απαλλοτριώσεις, πολεοδομία κτλ.)	320 €	160 €
Αναπτυξιακών Πράξεων και Συμβάσεων (Τ.Α.Π.Σ.)	160 €	95 €
Ν.Π.Δ.Δ. (Διορισμοί κτλ. προσωπικού Ν.Π.Δ.Δ.)	65 €	ΔΩΡΕΑΝ
Παράρτημα (Προκηρύξεις θέσεων ΔΕΠ κτλ.)	33 €	ΔΩΡΕΑΝ
Δελτίο Εμπορικής και Βιομ/κής Ιδιοκτησίας (Δ.Ε.Β.Ι.)	65 €	33 €
Ανωτάτου Ειδικού Δικαστηρίου (Α.Ε.Δ.)	10 €	ΔΩΡΕΑΝ
Ανωνύμων Εταιρειών & Ε.Π.Ε.	2.250 €	645 €
Διακηρύξεων Δημοσίων Συμβάσεων (Δ.Δ.Σ.)	225 €	95 €
Πρώτο (Α΄), Δεύτερο (Β΄) και Τέταρτο (Δ΄)	–	450 €

- Το τεύχος του ΑΣΕΠ (έντυπη μορφή) θα αποστέλλεται σε συνδρομητές με την επιβάρυνση των 70 euro, ποσό το οποίο αφορά ταχυδρομικά έξοδα.
- Για την παροχή δικαιώματος ηλεκτρονικής πρόσβασης σε Φ.Ε.Κ. προηγουμένων ετών και συγκεκριμένα στα τεύχη Α΄, Β΄, Δ΄, Αναπτυξιακών Πράξεων & Συμβάσεων, Δελτίο Εμπορικής και Βιομηχανικής Ιδιοκτησίας και Διακηρύξεων Δημοσίων Συμβάσεων, η τιμή προσαυξάνεται πέραν του ποσού της ετήσιας συνδρομής έτους 2005, κατά 25 euro ανά έτος παλαιότητας και ανά τεύχος, για δε το τεύχος Α.Ε. & Ε.Π.Ε., κατά 30 euro.

* Οι συνδρομές του εσωτερικού προπληρώνονται στις ΔΟΥ (το ποσό συνδρομής καταβάλλεται στον κωδικό αριθμό εσόδων ΚΑΕ 2531 και το ποσό υπέρ ΤΑΠΕΤ (5% του ποσού της συνδρομής) στον κωδικό αριθμό εσόδων ΚΑΕ 3512).Το πρωτότυπο αποδεικτικό είσπραξης (διπλότυπο) θα πρέπει να αποστέλλεται ή να κατατίθεται στην αρμόδια Υπηρεσία του Εθνικού Τυπογραφείου.
* Η πληρωμή του υπέρ ΤΑΠΕΤ ποσοστού που αντιστοιχεί σε συνδρομές, εισπράττεται και από τις ΔΟΥ.
* Οι συνδρομητές του εξωτερικού έχουν τη δυνατότητα λήψης των δημοσιευμάτων μέσω internet, με την καταβολή των αντίστοιχων ποσών συνδρομής και ΤΑΠΕΤ .
* Οι Νομαρχιακές Αυτοδιοικήσεις, οι Δήμοι, οι Κοινότητες ως και οι επιχειρήσεις αυτών πληρώνουν το μισό χρηματικό ποσό της συνδρομής και ολόκληρο το ποσό υπέρ του ΤΑΠΕΤ.
* Η συνδρομή ισχύει για ένα ημερολογιακό έτος. Δεν εγγράφονται συνδρομητές για μικρότερο χρονικό διάστημα.
* Η εγγραφή ή ανανέωση της συνδρομής πραγματοποιείται το αργότερο μέχρι την 31ην Δεκεμβρίου κάθε έτους.
* Αντίγραφα διπλοτύπων, ταχυδρομικές επιταγές και χρηματικά γράμματια δεν γίνονται δεκτά.

Οι υπηρεσίες εξυπηρέτησης των πολιτών λειτουργούν καθημερινά από 08.00΄ έως 13.00΄

ΑΠΟ ΤΟ ΕΘΝΙΚΟ ΤΥΠΟΓΡΑΦΕΙΟ